


DEPARTEMENT DE LA HAUTE - GARONNE  
COMMUNE DE SAINTE-FOY D'AIGREFEUILLE


Lotissement  
" LE CLOS DE LABOURDETTE "

PLAN DE VENTE  
PLAN DE BORNAGE

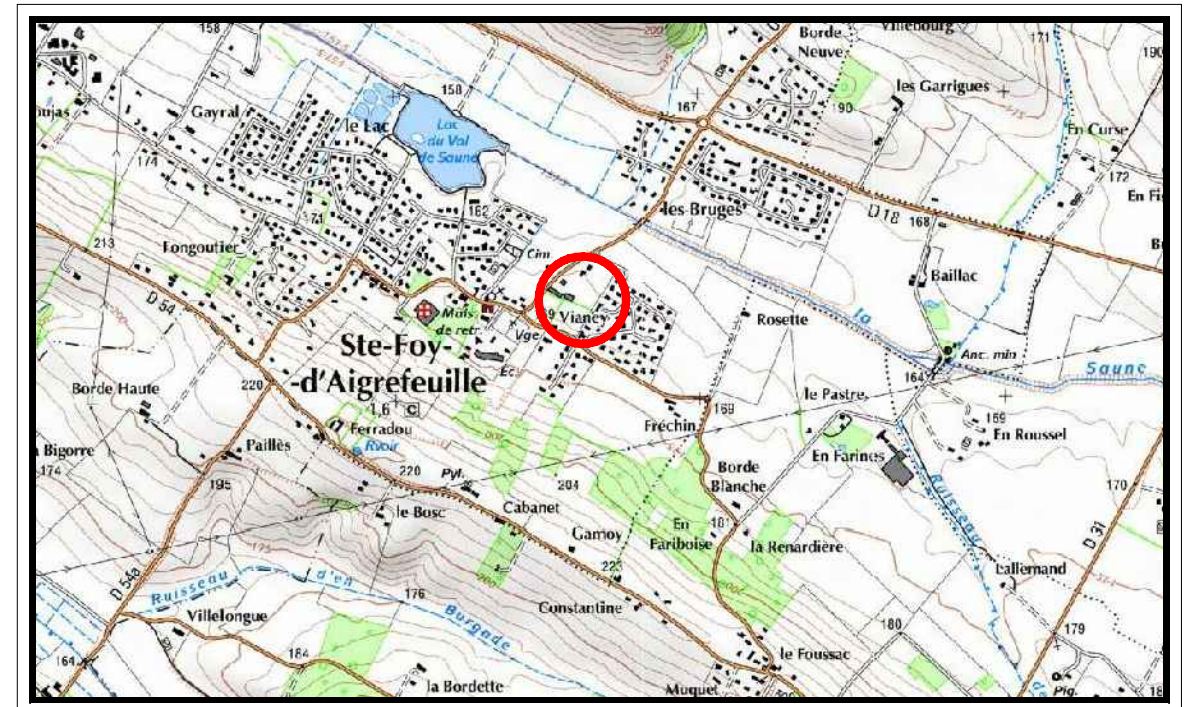

PLAN DE SITUATION

ECHELLE : 1/25000

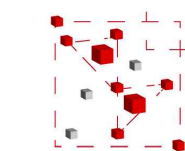

Cabinet  
VAILLES - CIVADE

Géomètre - Expert

Siège Social  
170 Avenue Saint-Germier  
31600 MURET  
05-61-51-01-27

5 Rue Lavoisier  
31700 BLAGNAC  
05-61-30-49-62

contact@vailles-civade.fr

Lot n° 8

Cadastre Section ZD n° 361

Surface arpentée = 659 m<sup>2</sup>

Réf : BL16-156  
06 Février 2019



Siège Social  
5, Rue Lavoisier  
31700 BLAGNAC  
Tél : 05-61-30-08-98  
Email : contact@creationfonciere.com  
Internet : www.creationfonciere.com

